


„NORDVIK-Krzysztof Wróbel i Synowie”
Spółka Jawna
84-240 Reda, ul. Kasztanowa 3
Biuro: Reda, ul. Obwodowa 36
tel./fax 58 678 76 47

MOSiR - Reda
Remont i rozbudowa chodnika
Szkie obmiaru robót
Skala 1:200
Roboty nawierzchniowe

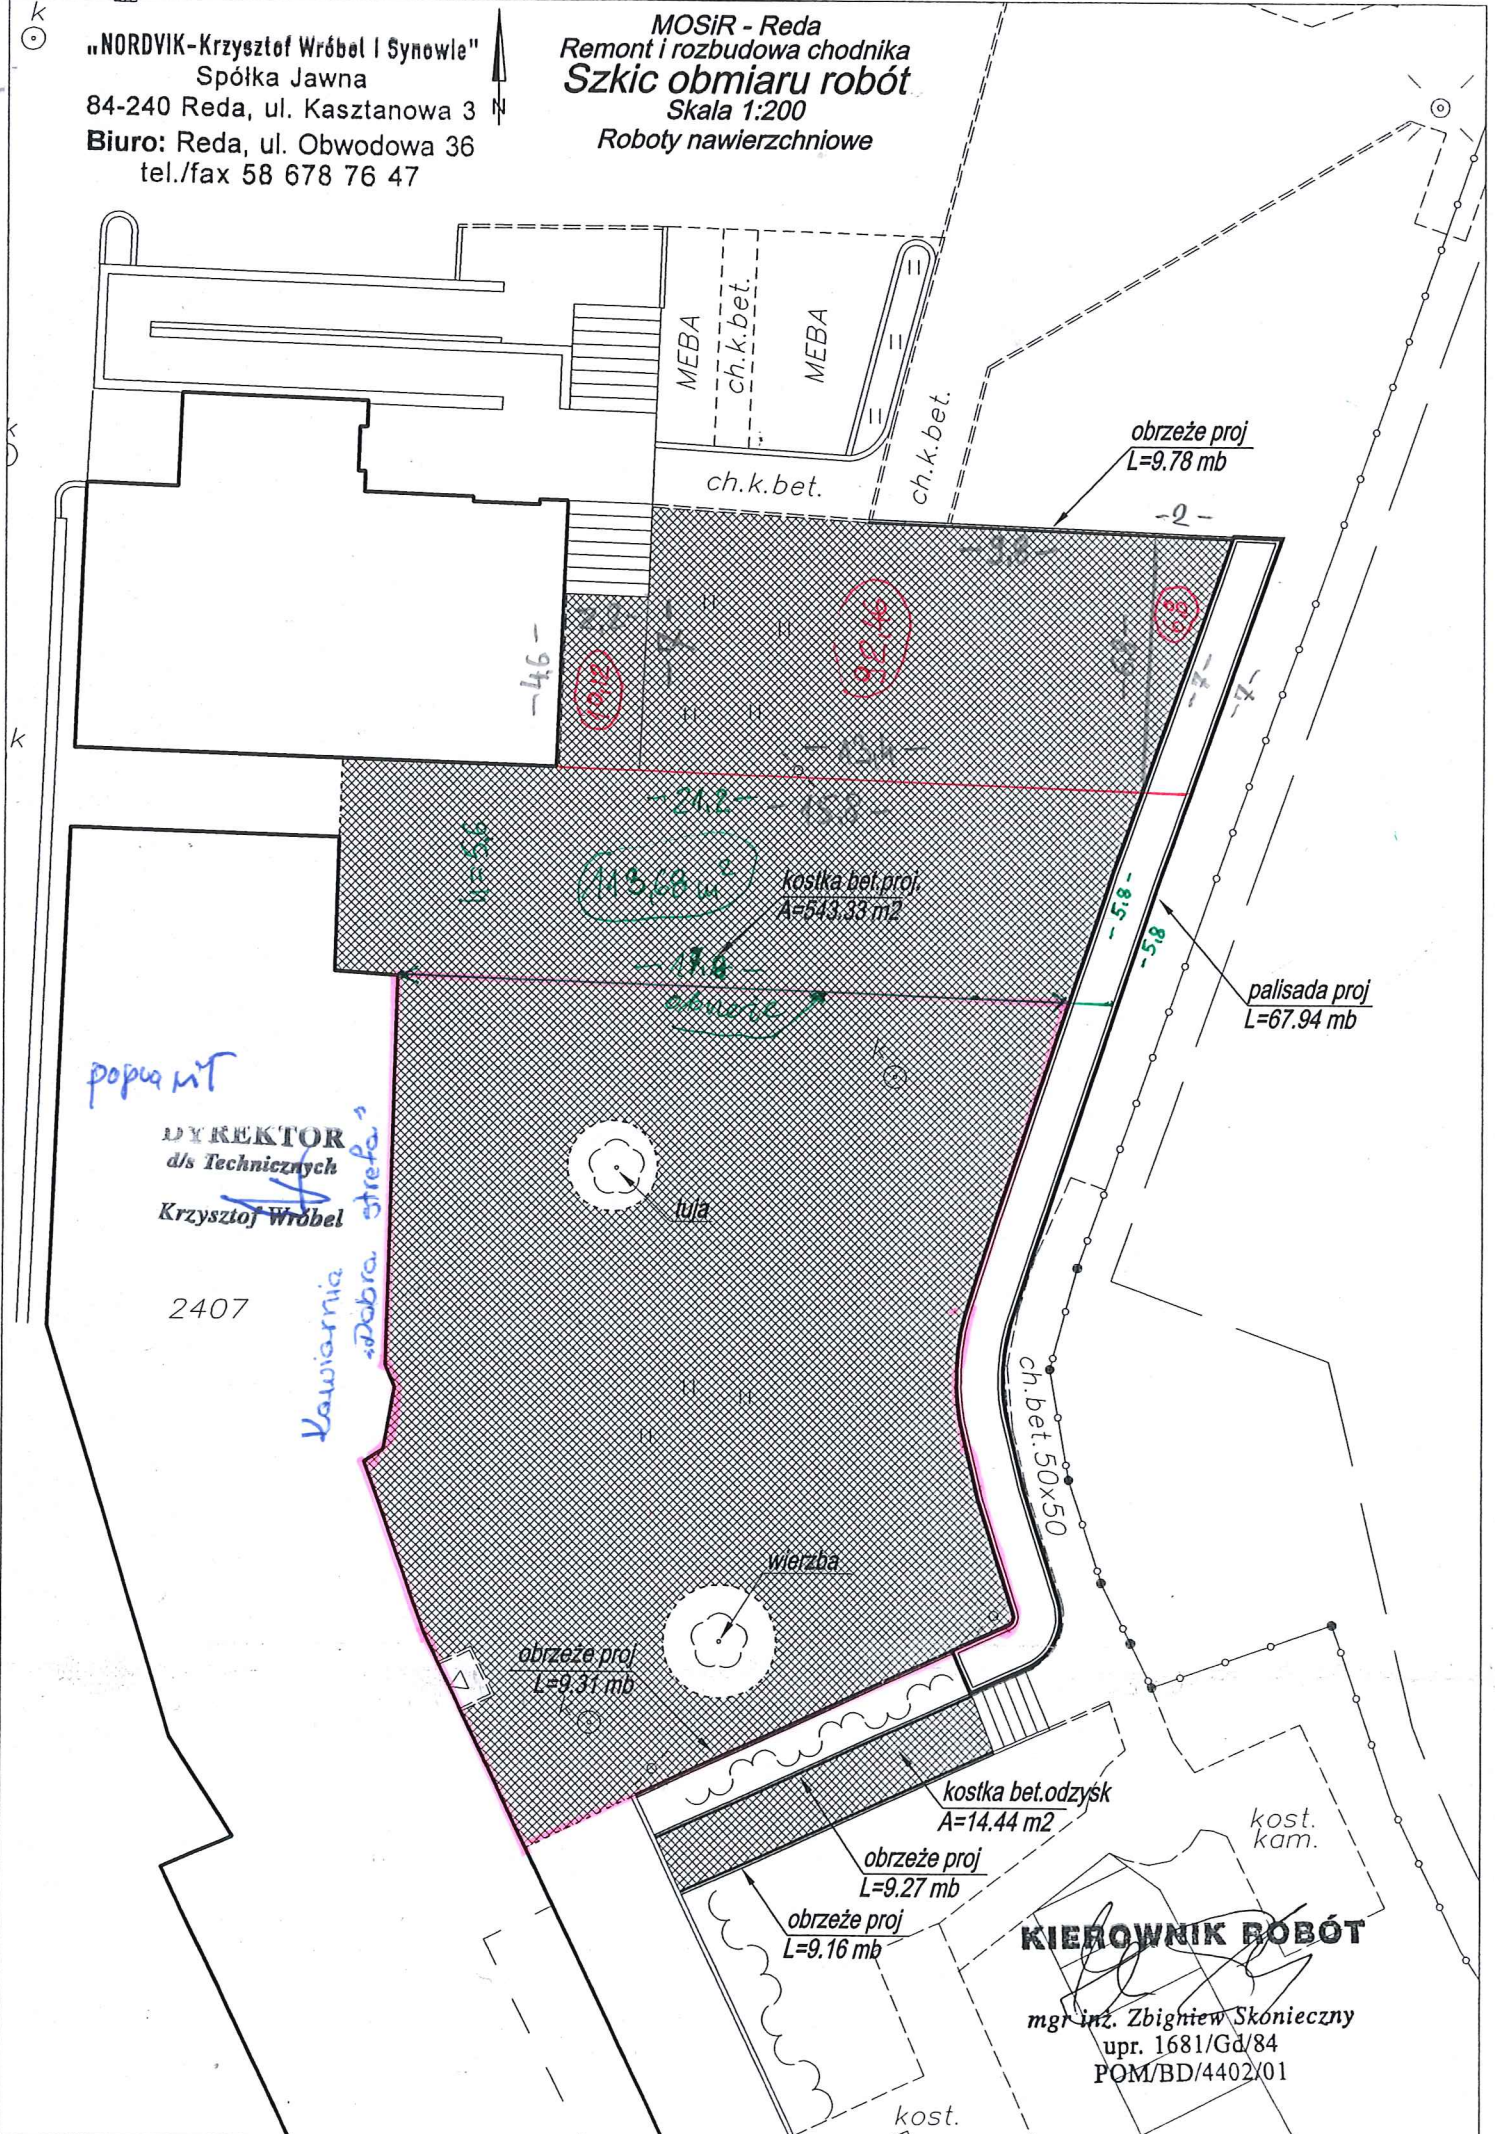

DYREKTOR
d/s Technicznych
Krzysztof Wróbel

2407

*lawiarnia
Dobra strona*

KIEROWNIK ROBÓT

mgr inż. Zbigniew Skóńieczny
upr. 1681/Gd/84
POM/BD/4402/01